



- LEGENDA**
- Linea adduzione Gas principale
  - Linea adduzione Gas utenze
  - ⊗ Chiave arresto
  - Linea montante Gas
  - ⊞ Contatore Gas


PIANTA PIANO RIALZATO

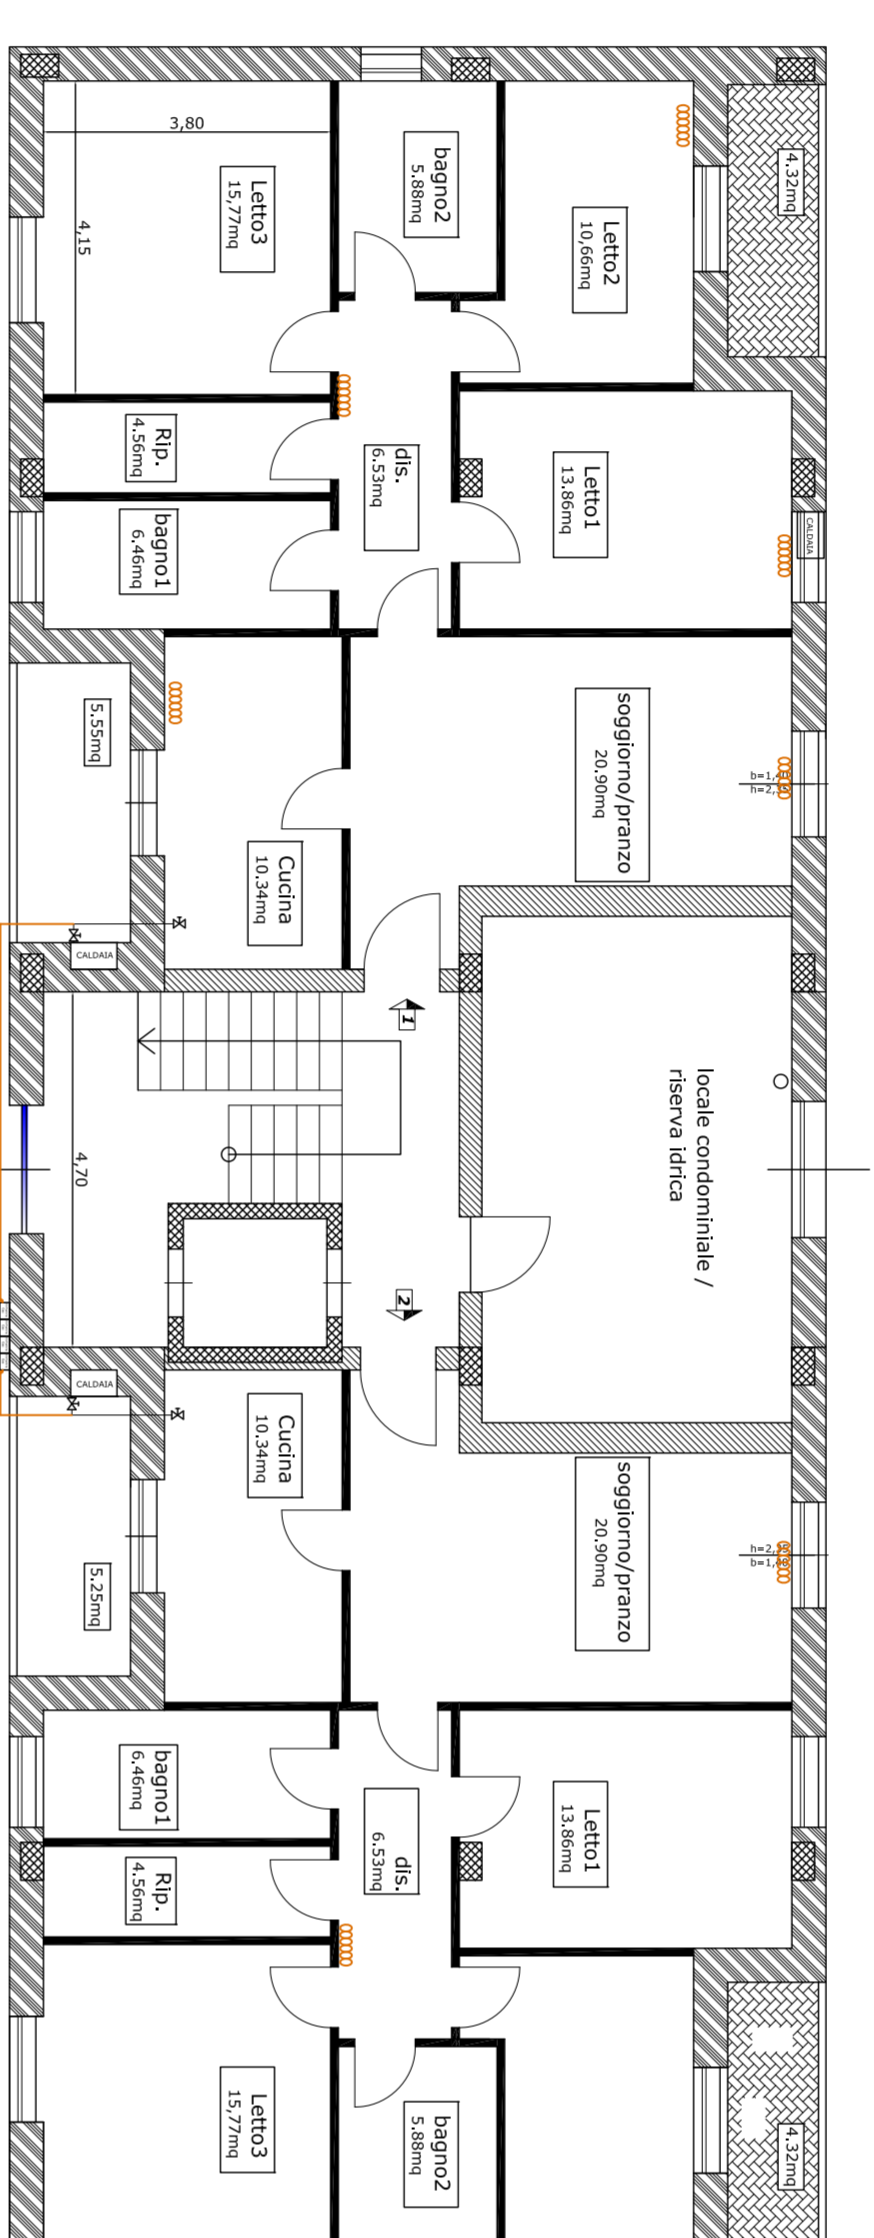




PIANTA SECONDO PIANO

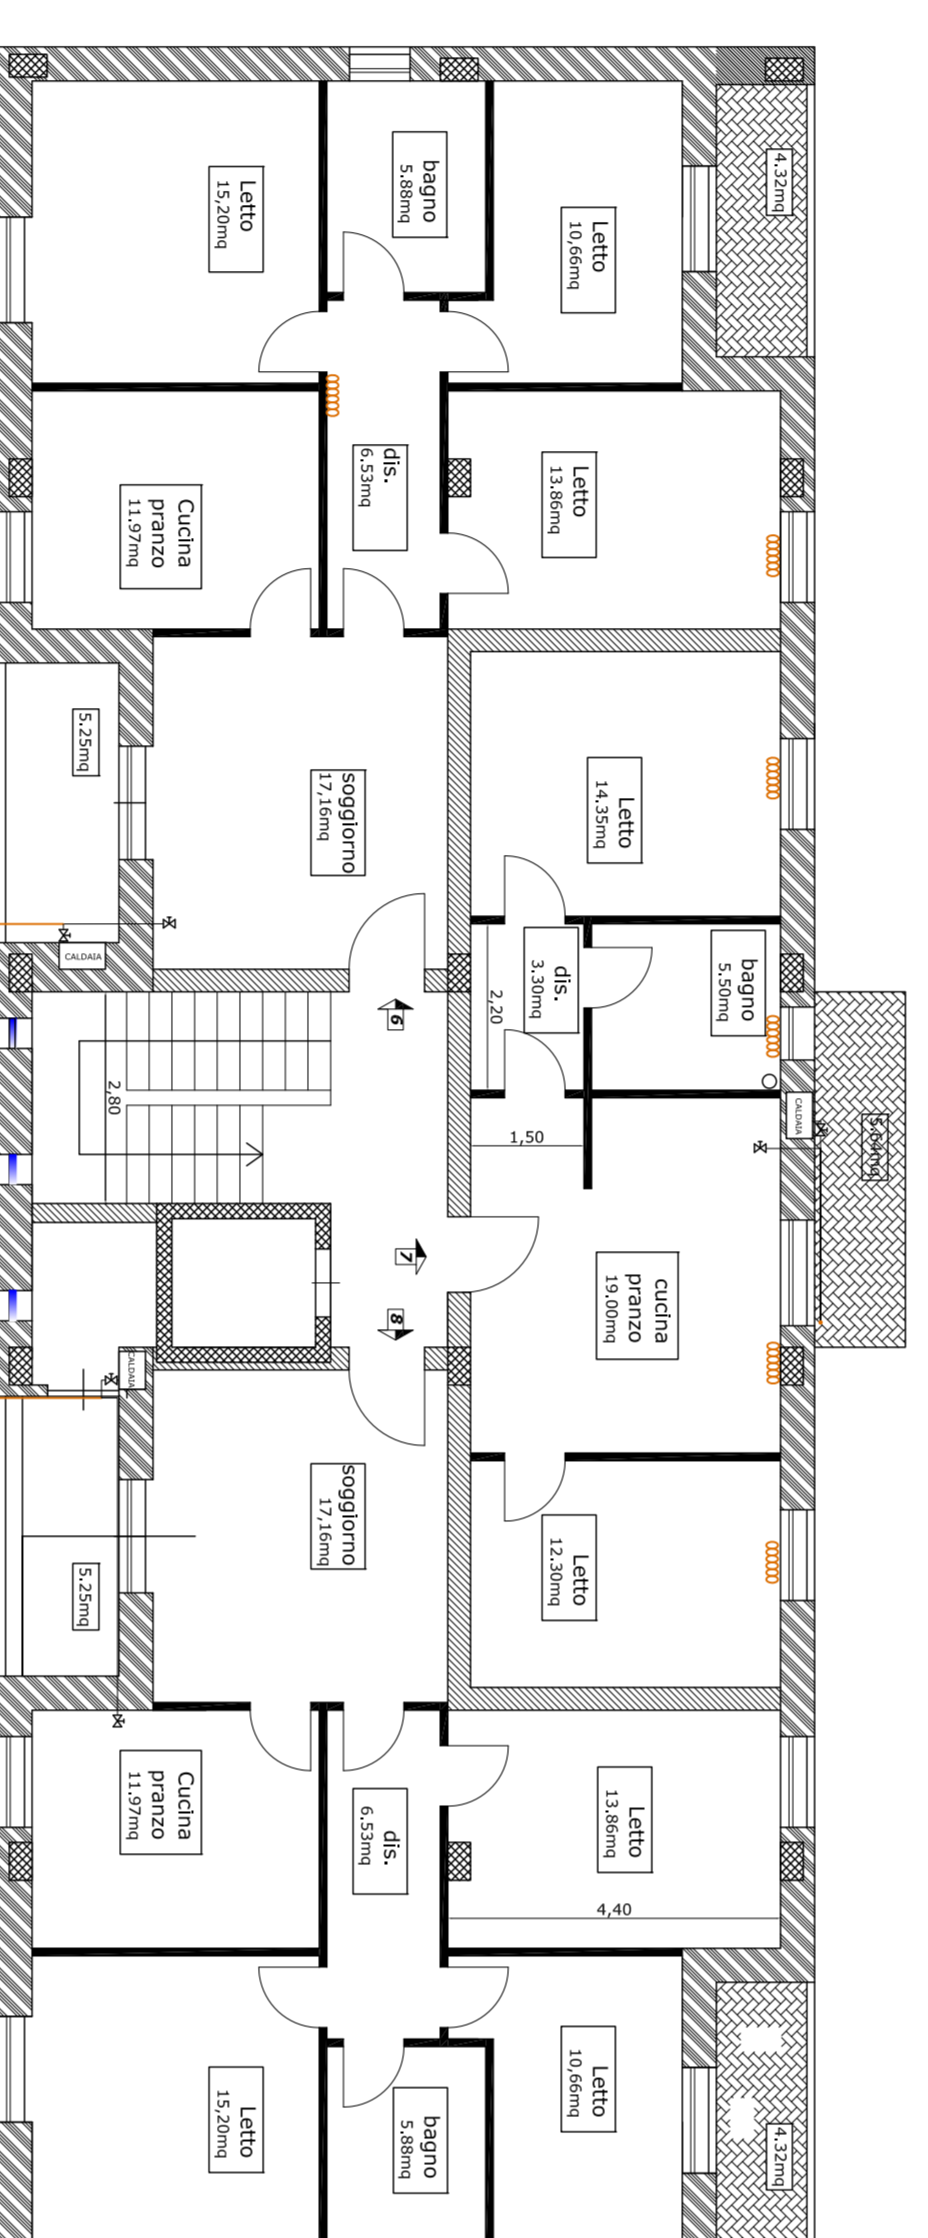

PIANTA LOCALE TECNICO

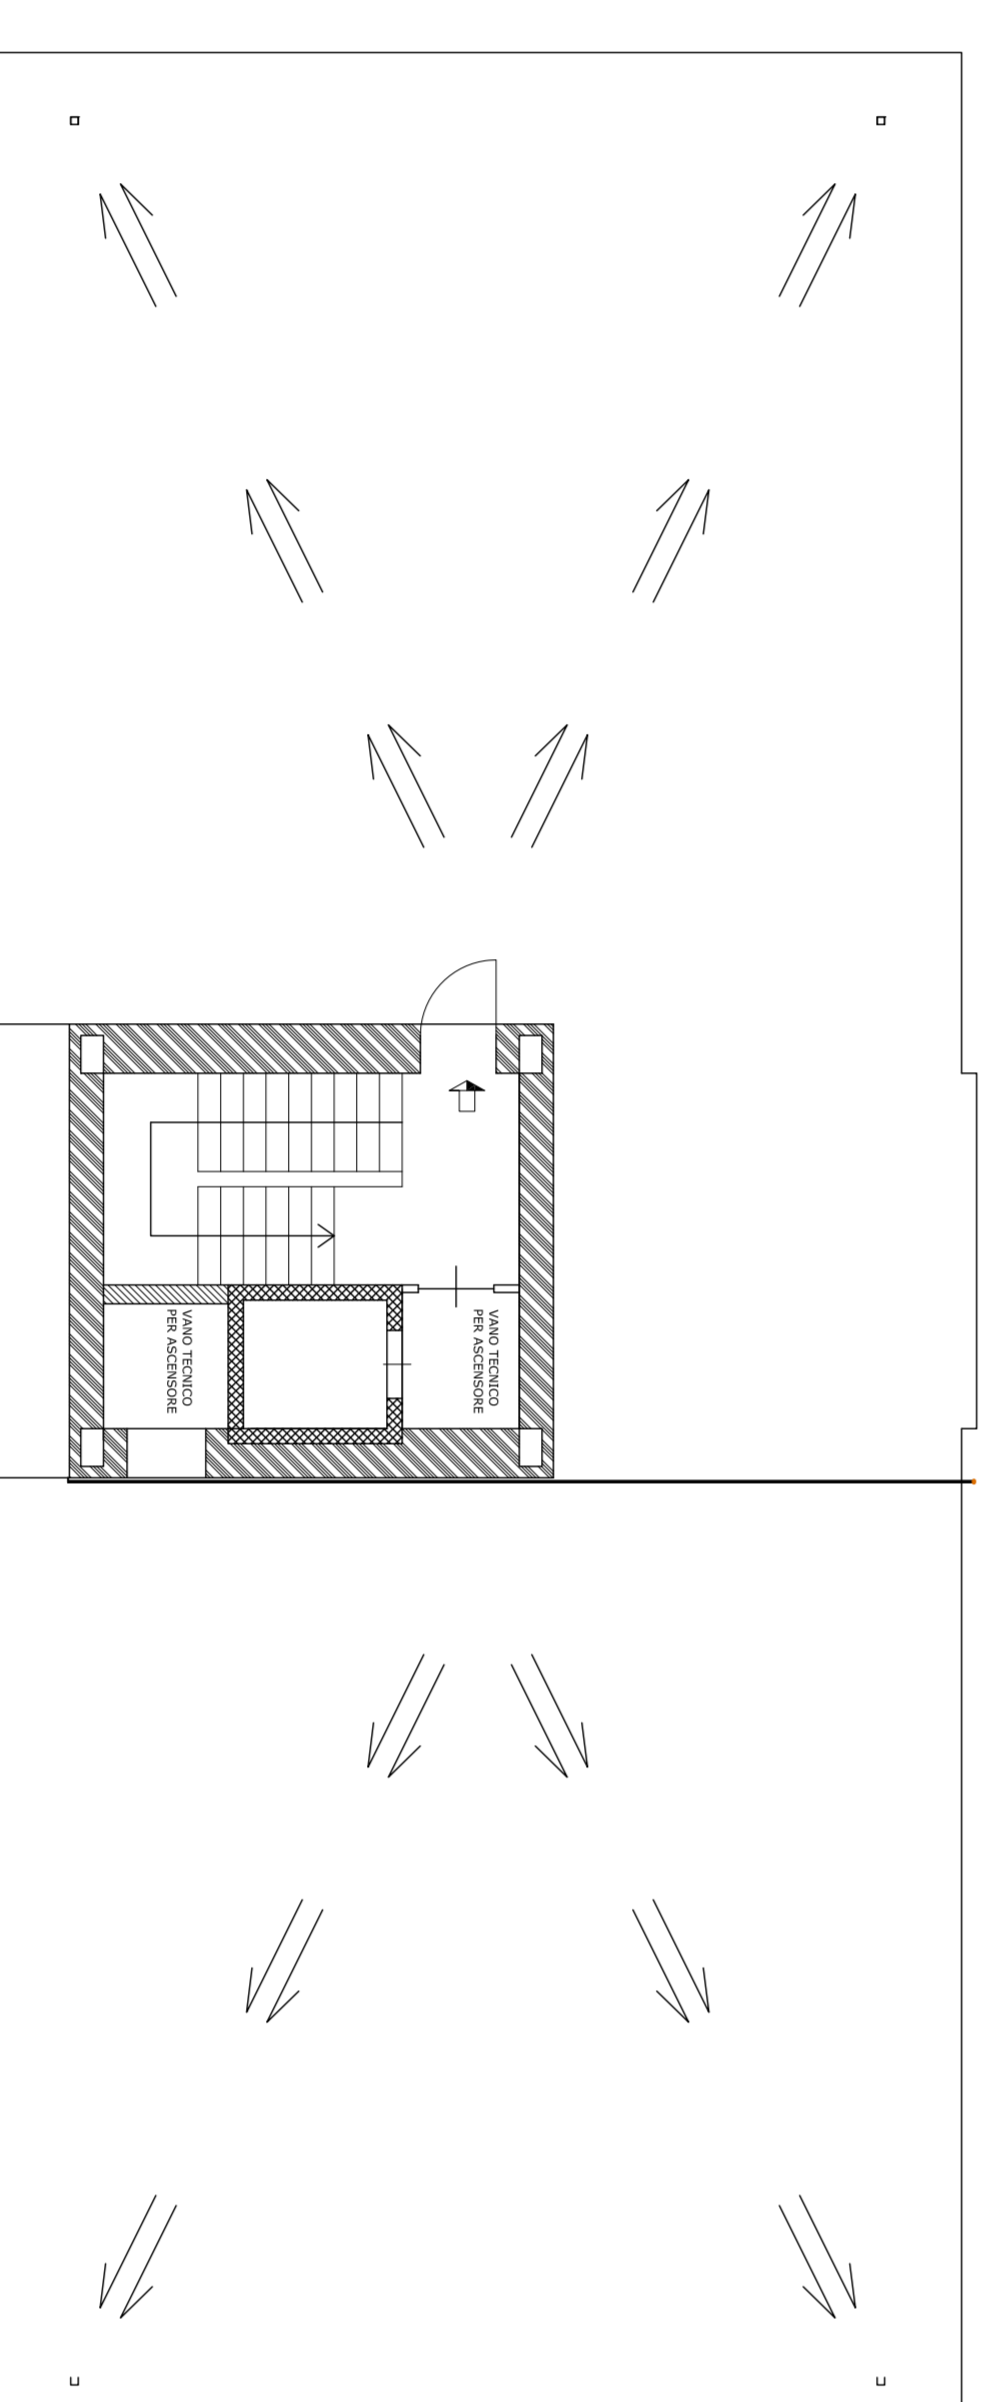

PIANTA PRIMO PIANO

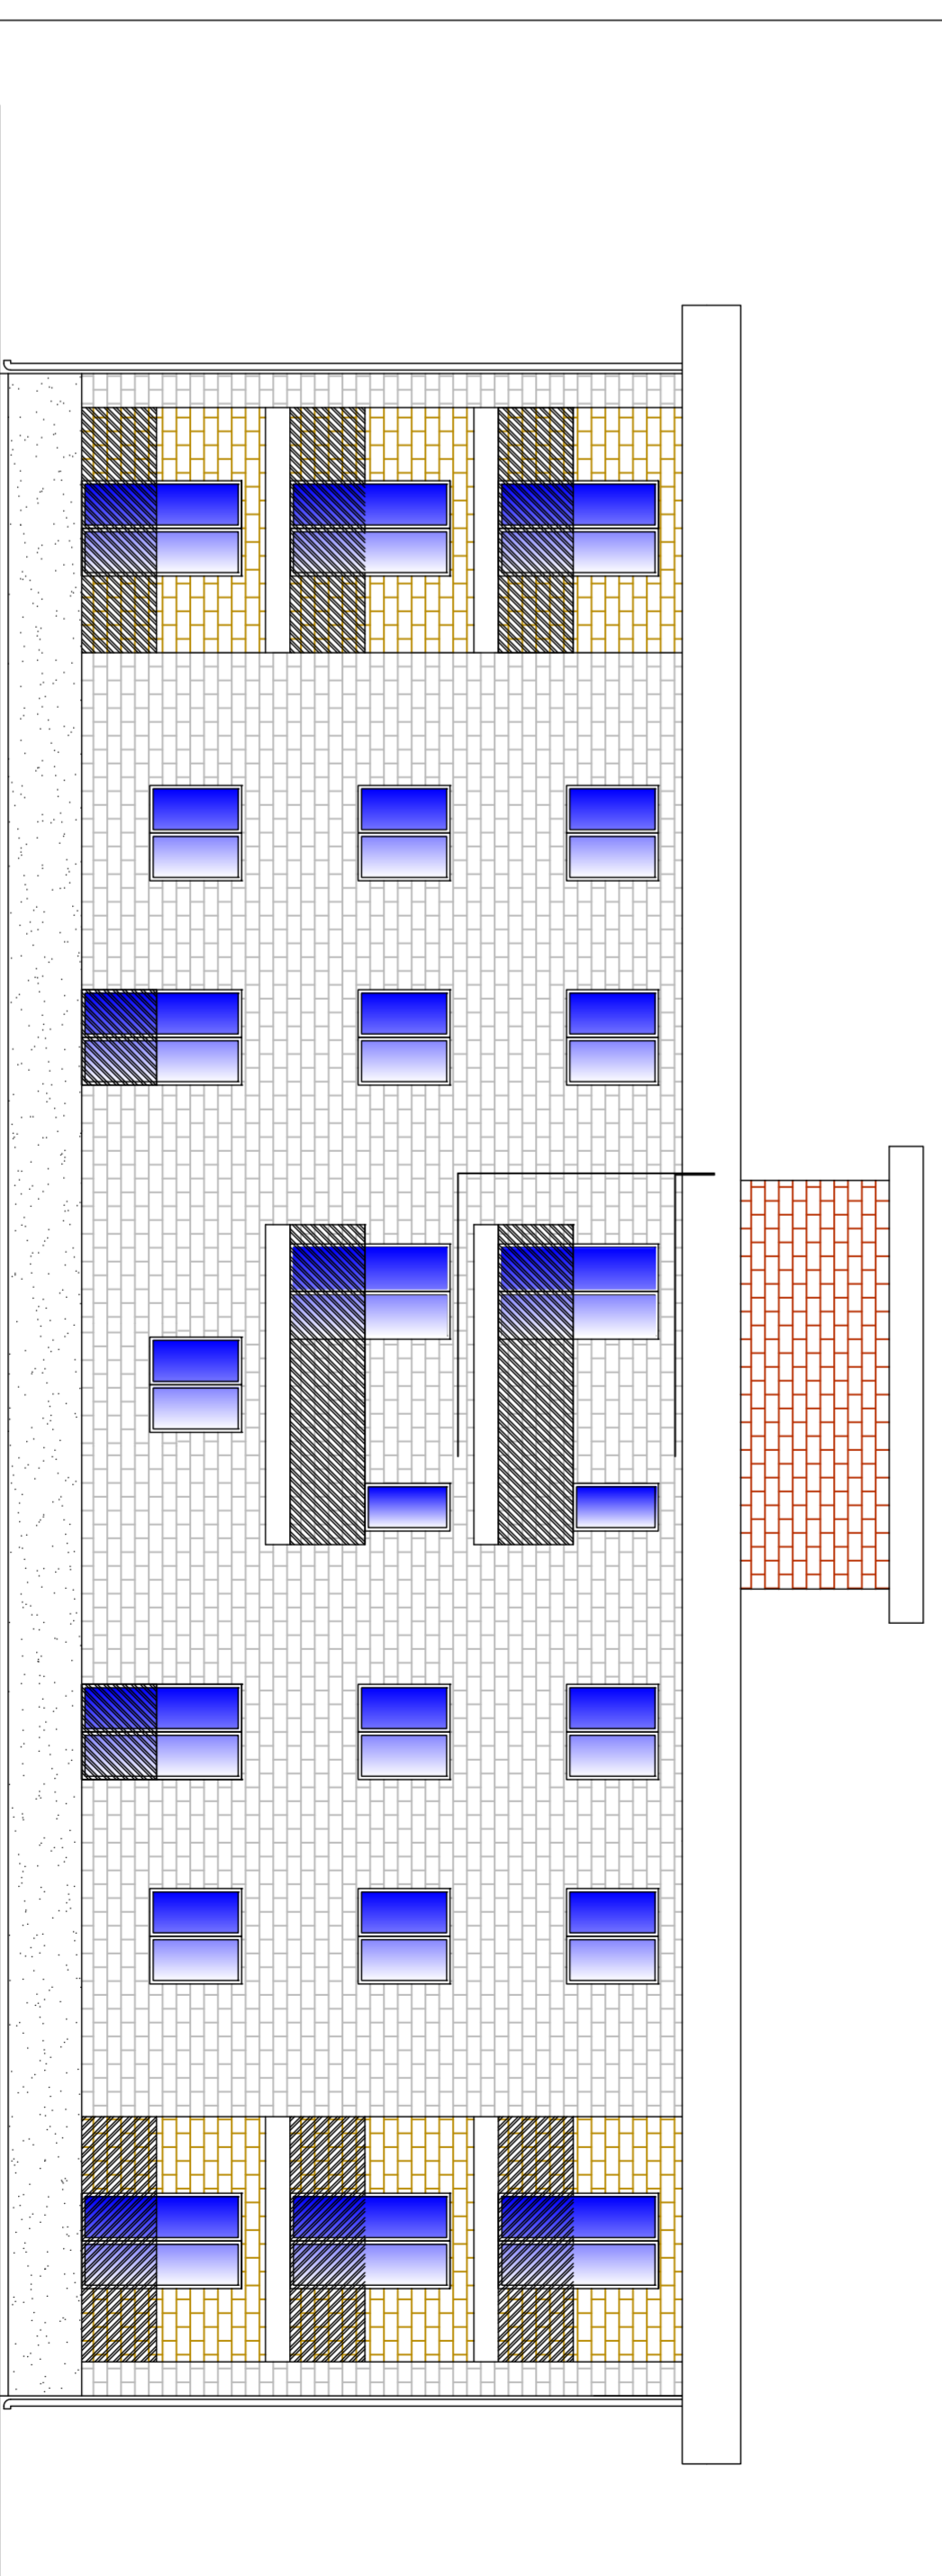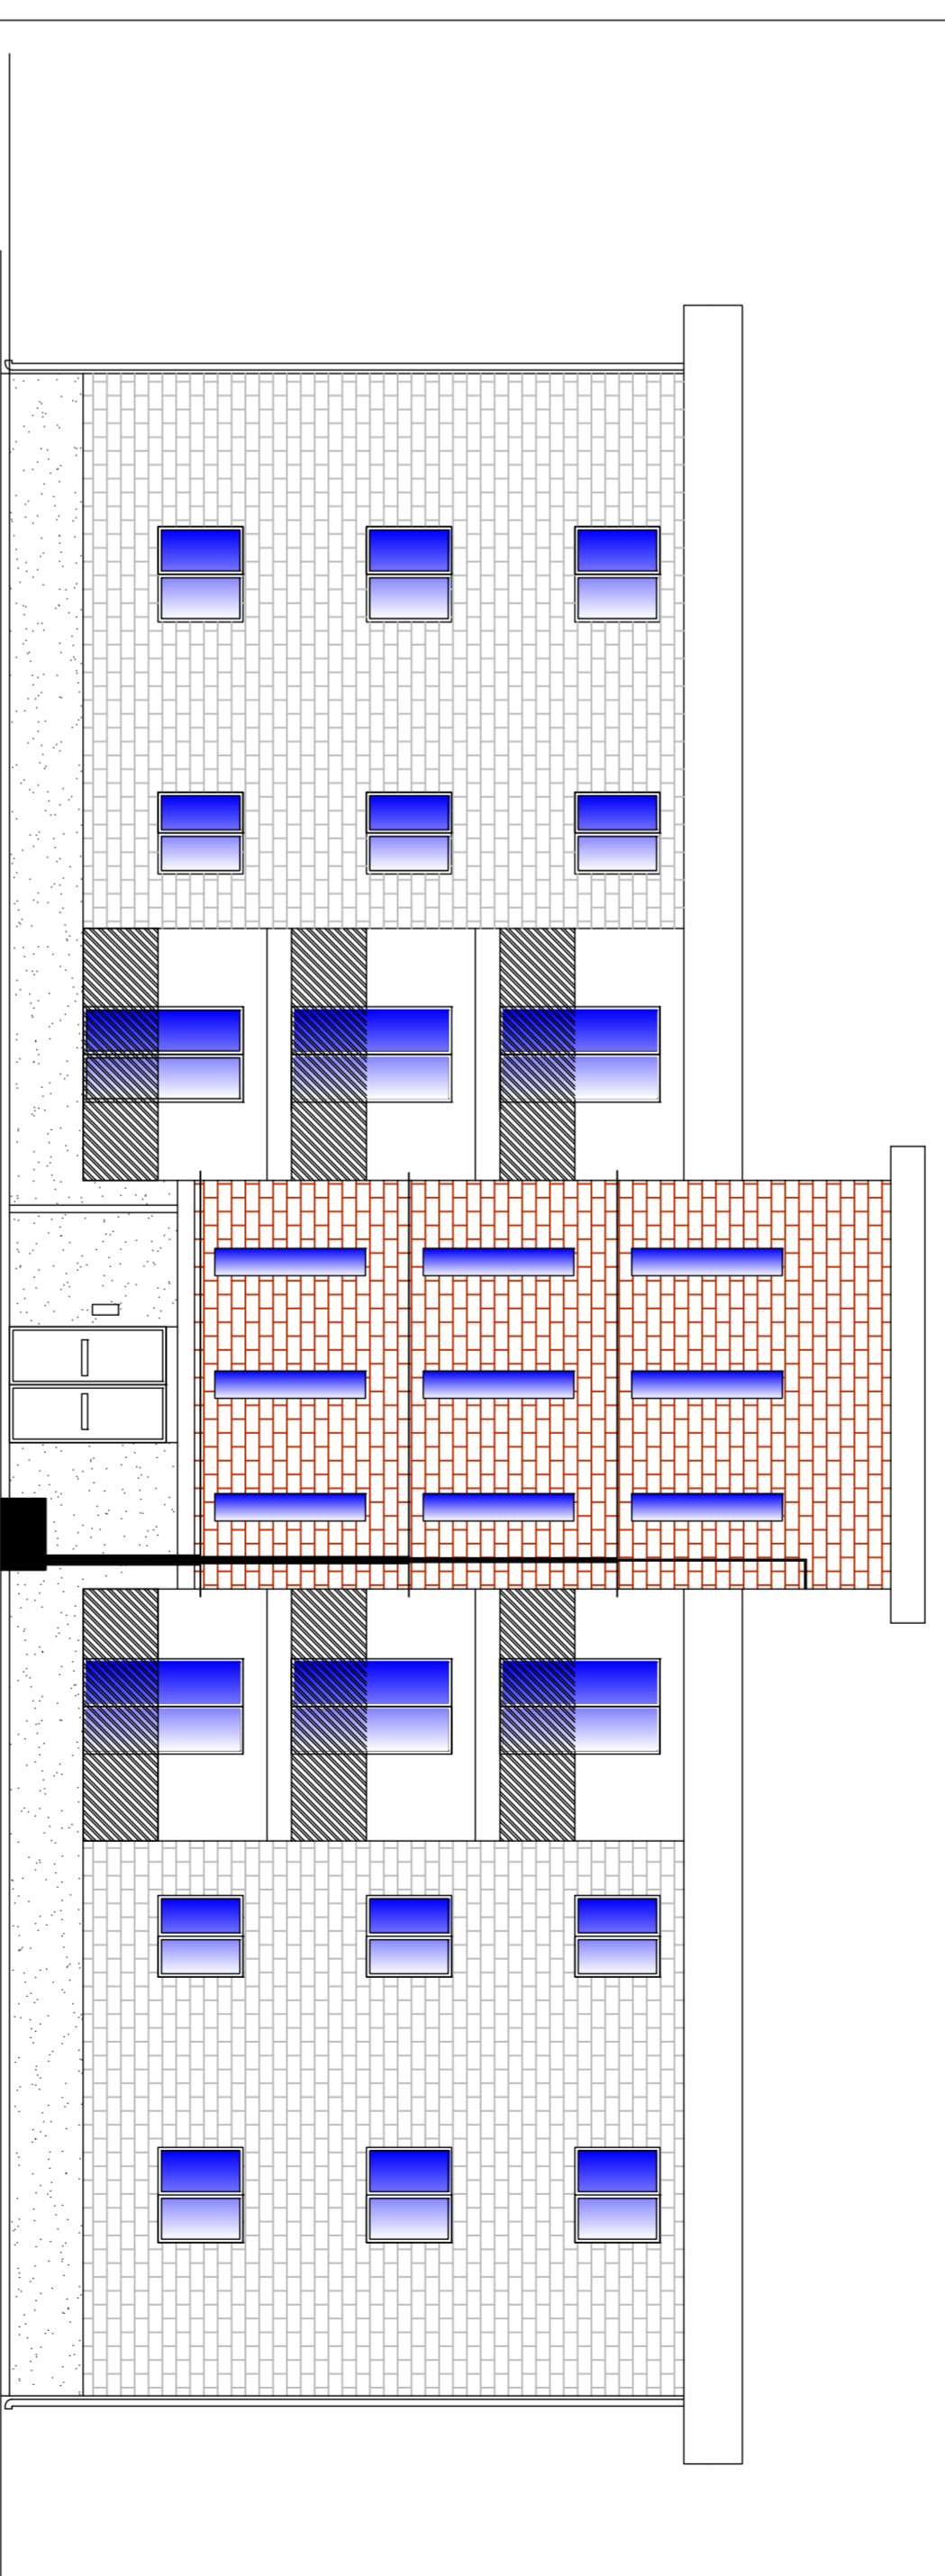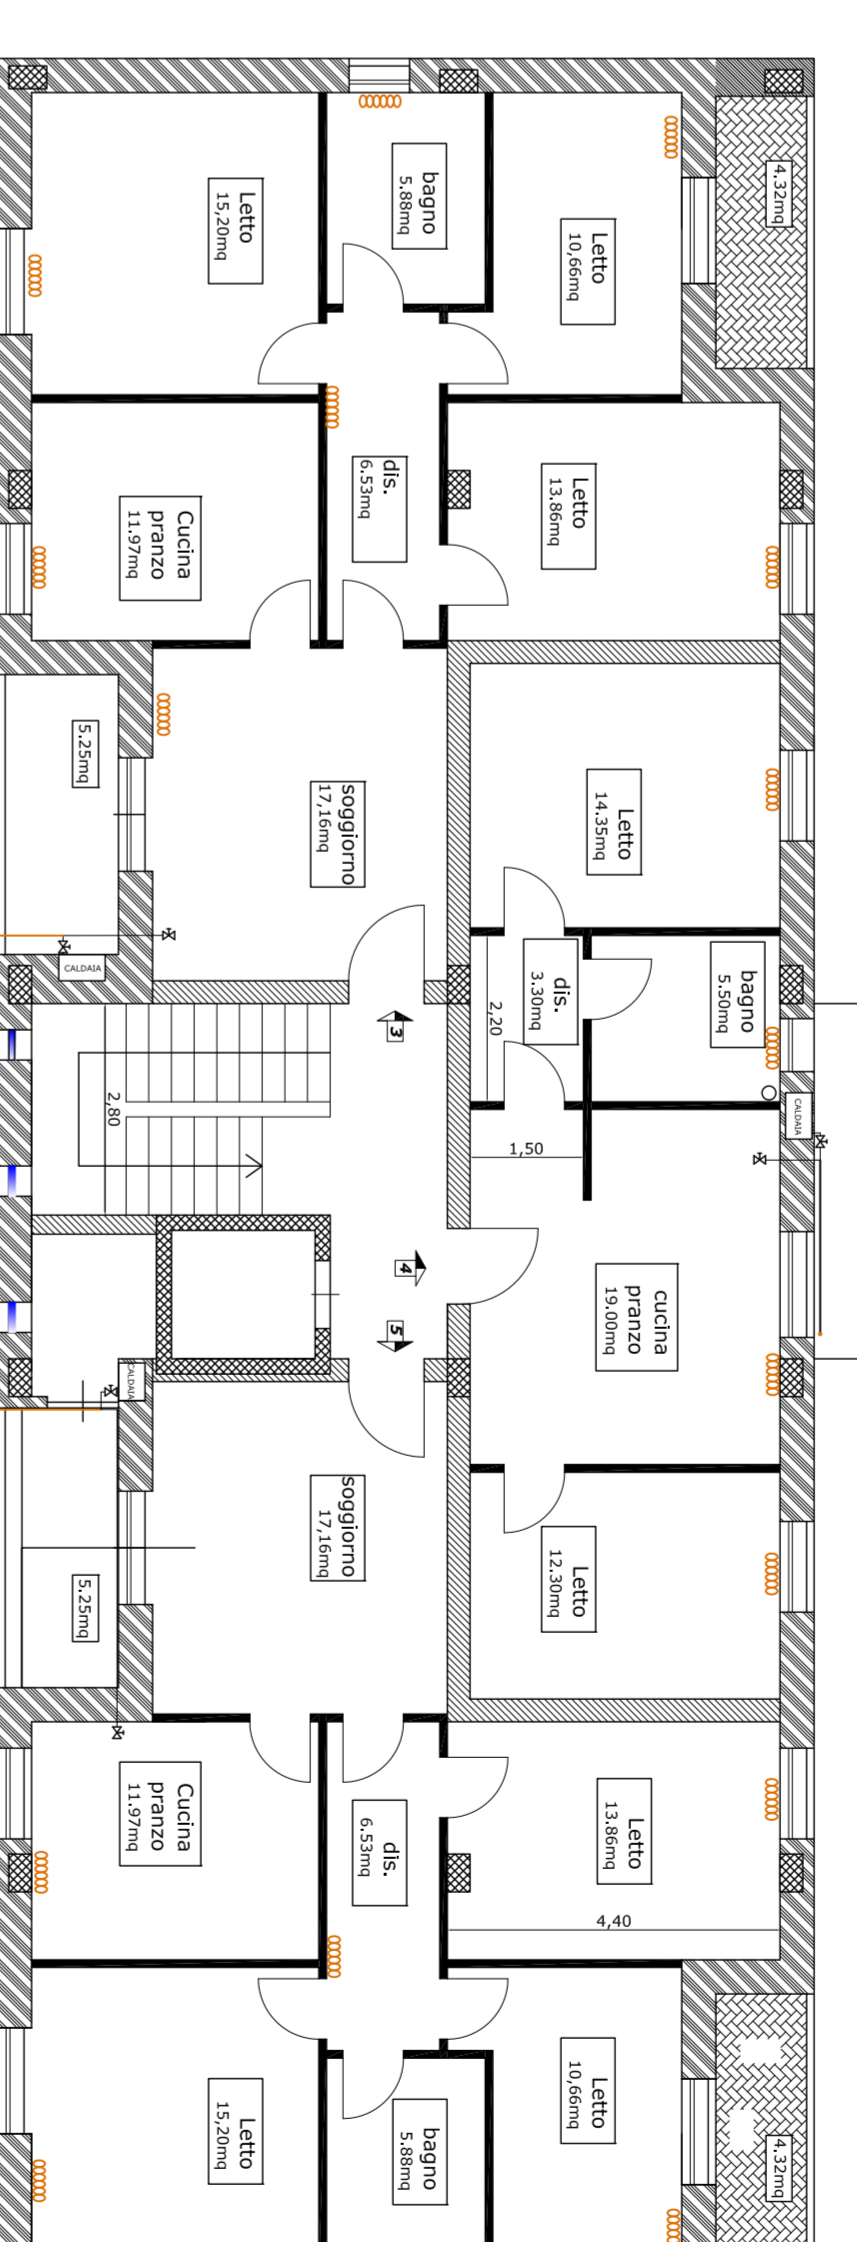

**REGIONE PUGLIA**  
**COMUNE di CARAPELLE**  
Provincia di Foggia

PROGETTO PER LA REALIZZAZIONE DI UNA PALAZZINA DI EDILIZIA RESIDENZIALE PUBBLICA E INFRASTRUTTURE NELL'AMBITO DEL P.I.R.P., FINANZIATO CON FONDI PER LO SVILUPPO E LA COESIONE 2007-2013 (EX FAS) - SETTORE AREE URBANE - CITTA'- CONTRIBUTO REGIONE PUGLIA

**IMPIANTO ADDUZIONE GAS**

ELABORATO:  
- SCENIA IMPIANTO

R.U.P.  
Geom. Nicola Mazzilli

Progettista  
Ing. Michele BRUNO