



REGIONE PUGLIA  
**COMUNE di CARAPELLE**  
 Provincia di Foggia

PROGETTO PER LA REALIZZAZIONE DI UNA PALAZZINA  
 DI EDILIZIA RESIDENZIALE PUBBLICA E  
 INFRASTRUTTURE NELL'AMBITO DEL P.I.R.P. -  
 FINANZIATO CON FONDI PER LO SVILUPPO E LA  
 COESIONE 2007-2013 (EX FAS) - SETTORE AREE  
 URBANE - CITTA' - CONTRIBUTO REGIONE PUGLIA

**TAV. 5**


Elaborati:  
 - PROSPETTO VIA ORCHIDEA  
 - PROSPETTO INTERNO  
 - PROSPETTO VIA DELLE ROSE  
 - PROSPETTO VIA GEN. C.A. DALLA CHIESA

SCALA 1:100


R.L.U.P.  
 Geom. Nicola Mazzilli

Progettista  
 Ing. Michele BRUNO


PROSPETTO VIA ORCHIDEA

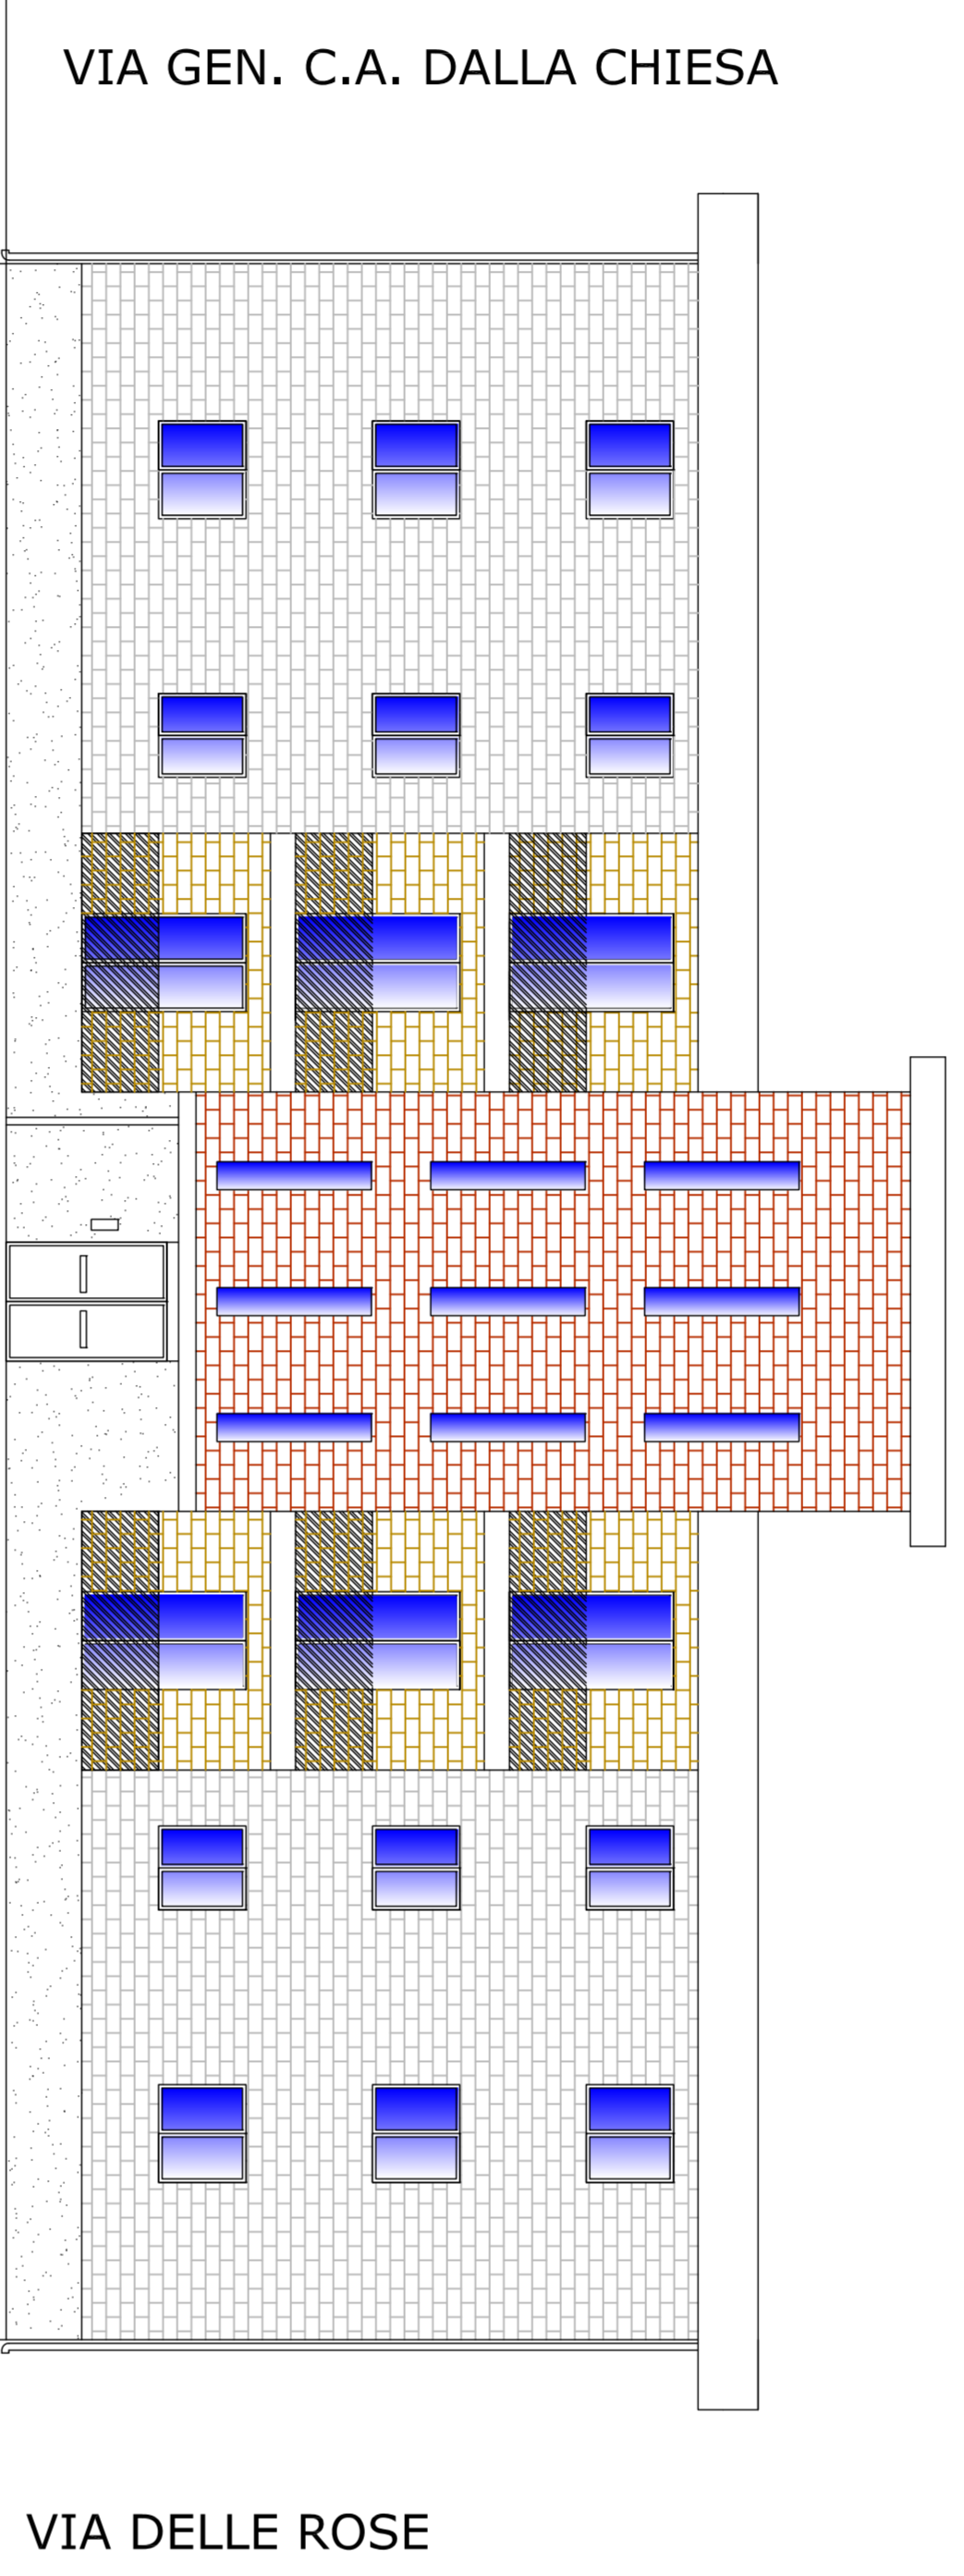

PROSPETTO VIA GEN. C.A. DALLA CHIESA

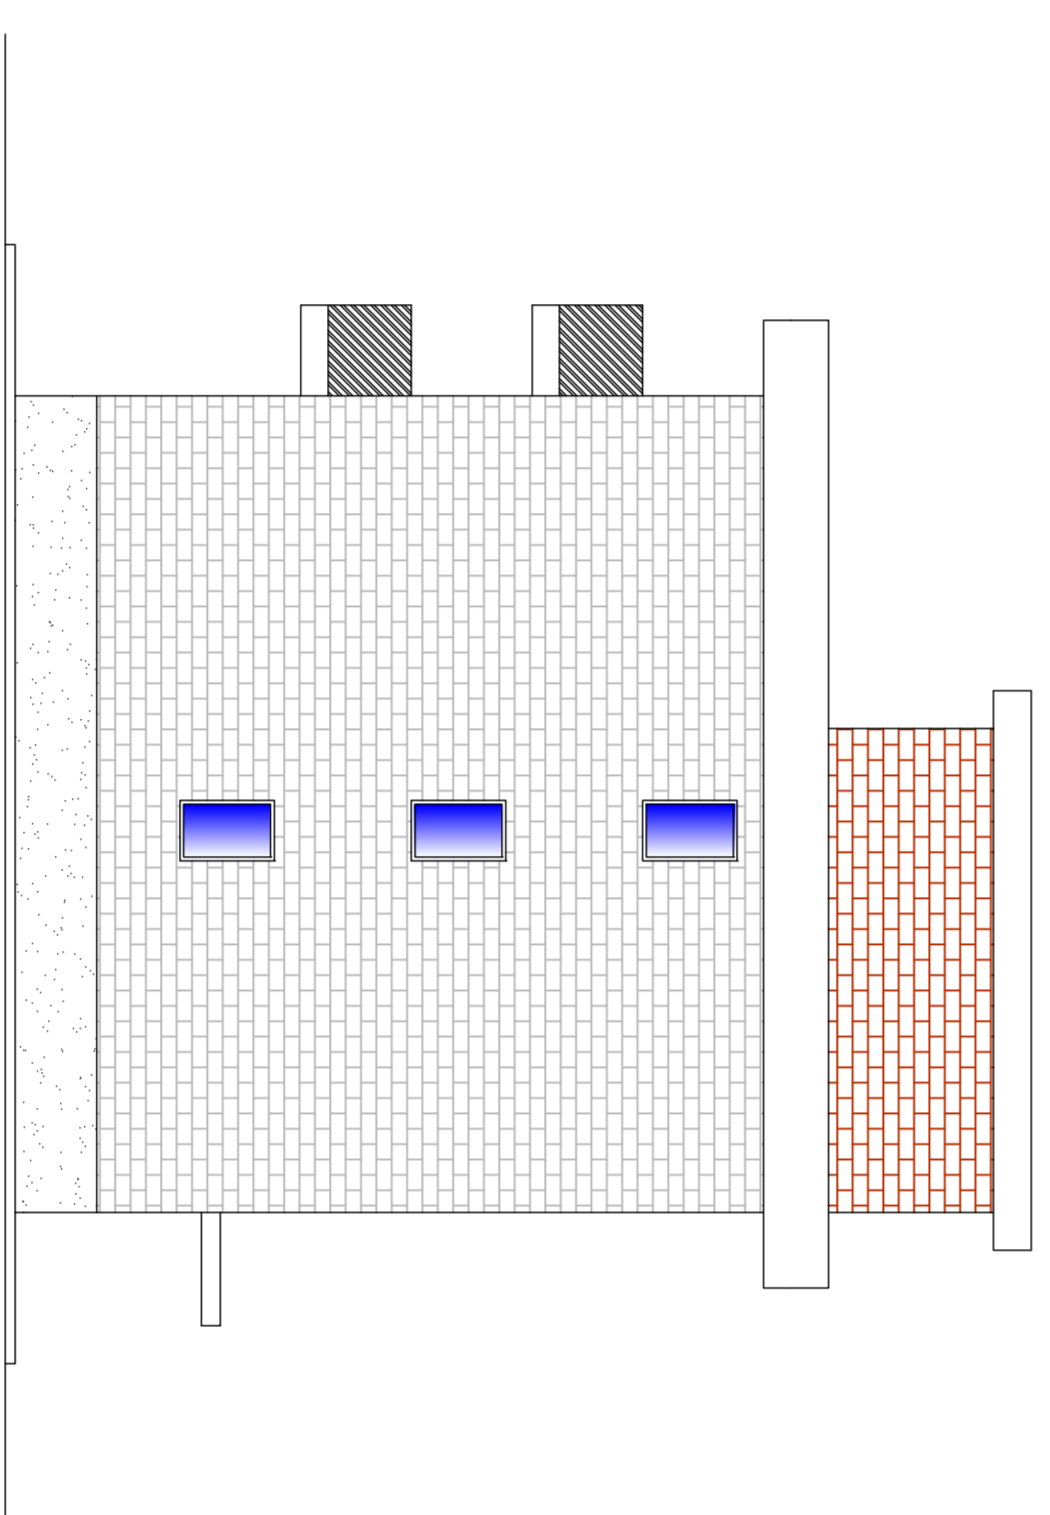

PROSPETTO INTERNO

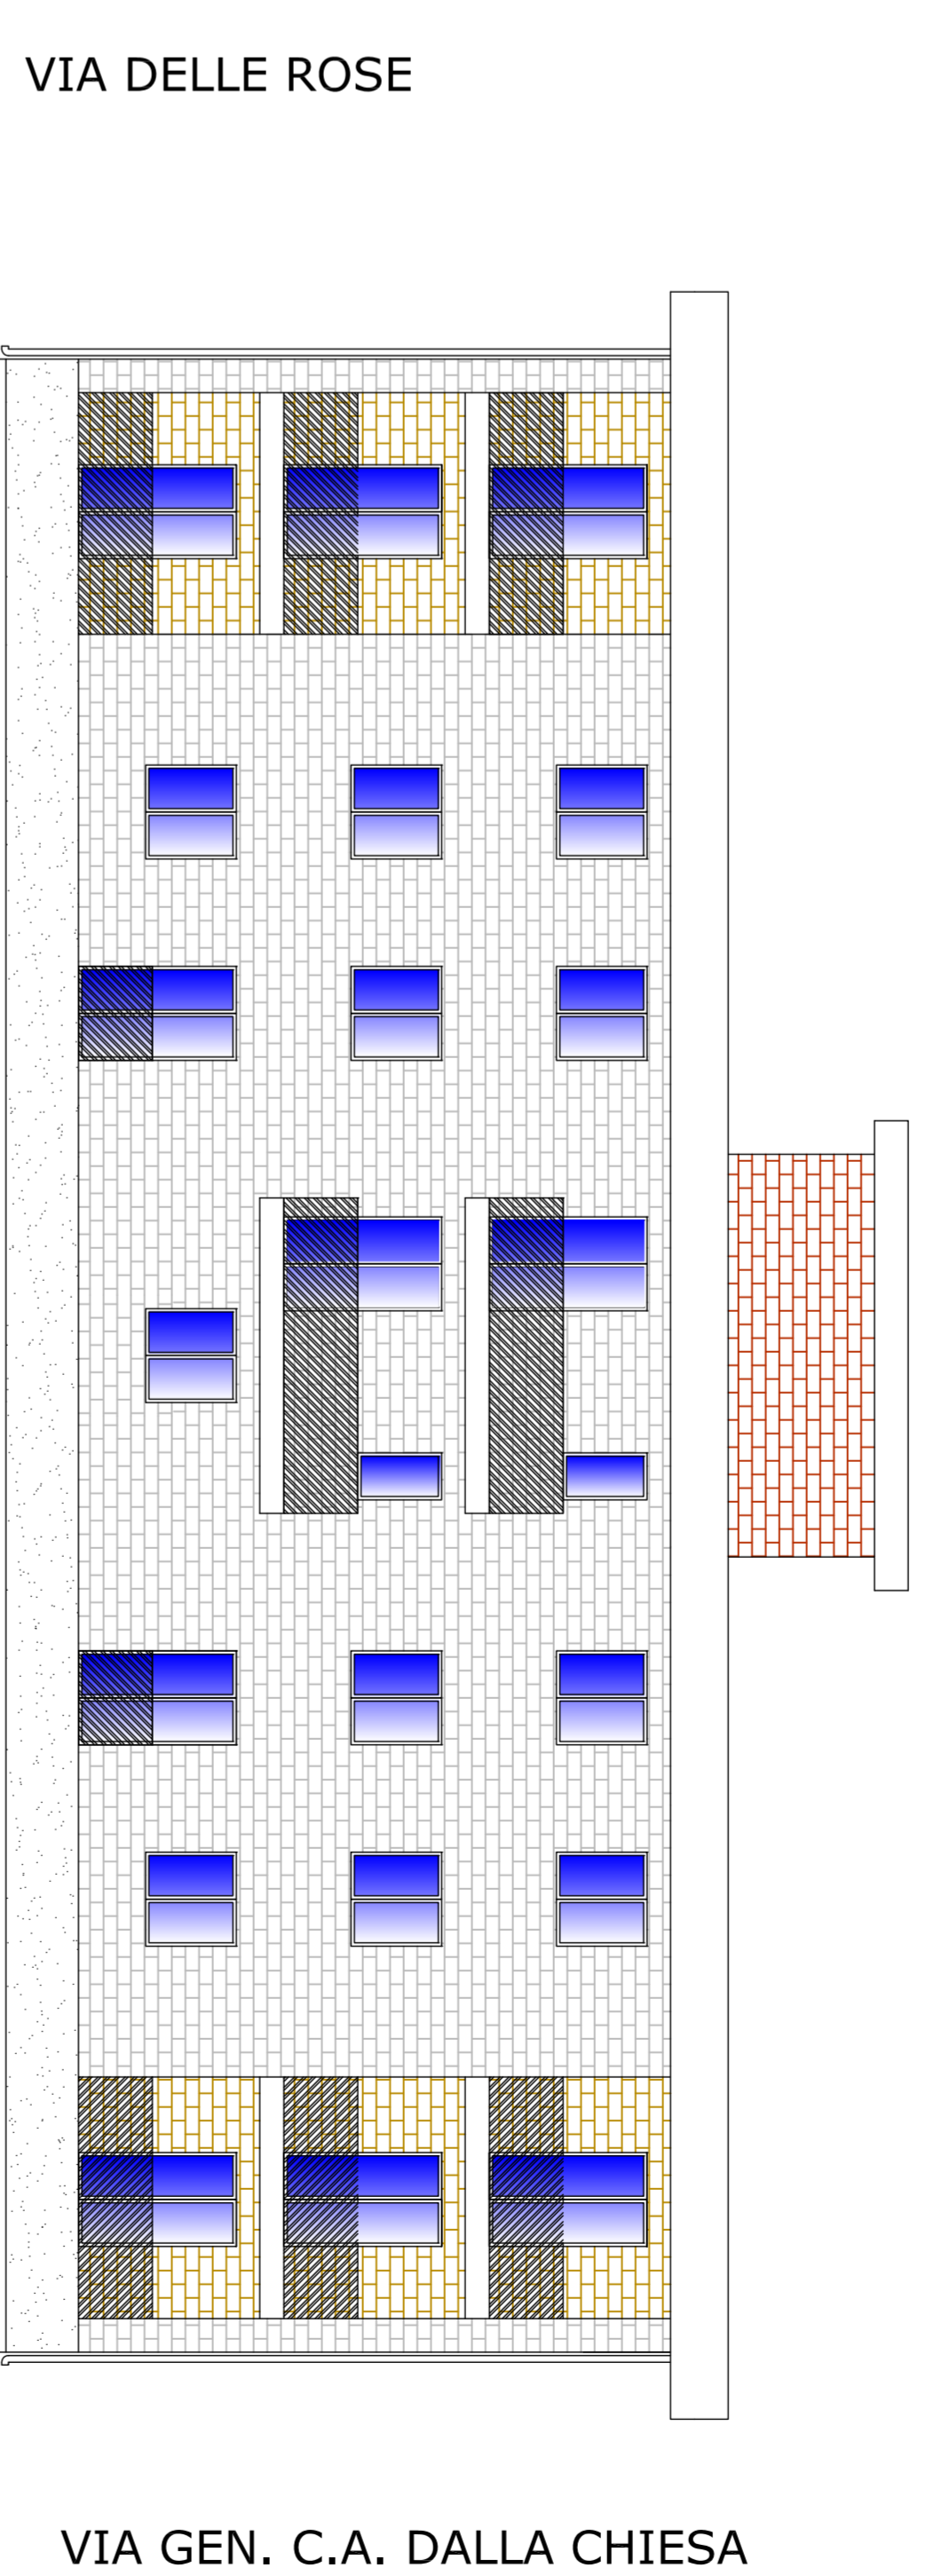

PROSPETTO VIA DELLE ROSE

