

Planimetria AdB con individuazione area oggetto di ingombri dei fabbricati



**COMUNE
di
CARAPELLE**

Oggetto:
**PIANO DI
LOTTIZZAZIONE
DI INIZIATIVA
PRIAVA DI
AREE DA
DESTINARE AD
ATTIVITÀ
PRODUTTIVE**

Cantiere:
**S.P.
CARAPELLE
ORDONA**

Data:
07_22


Denominazione:
**STATO DI
PROGETTO**

Descrizione:
**SOVRAPPONIZIONE
CON IL PAI**

Progettista:
Dott. Ing. Michele CIOTTI
Viale Ofanto n. 221/A - 71121 FOGGIA
mail: ing.ciotti@gmail.com
pec: michele.ciotti@ingpec.eu

Scala:
**SCALA
METRICA**

Tavola:

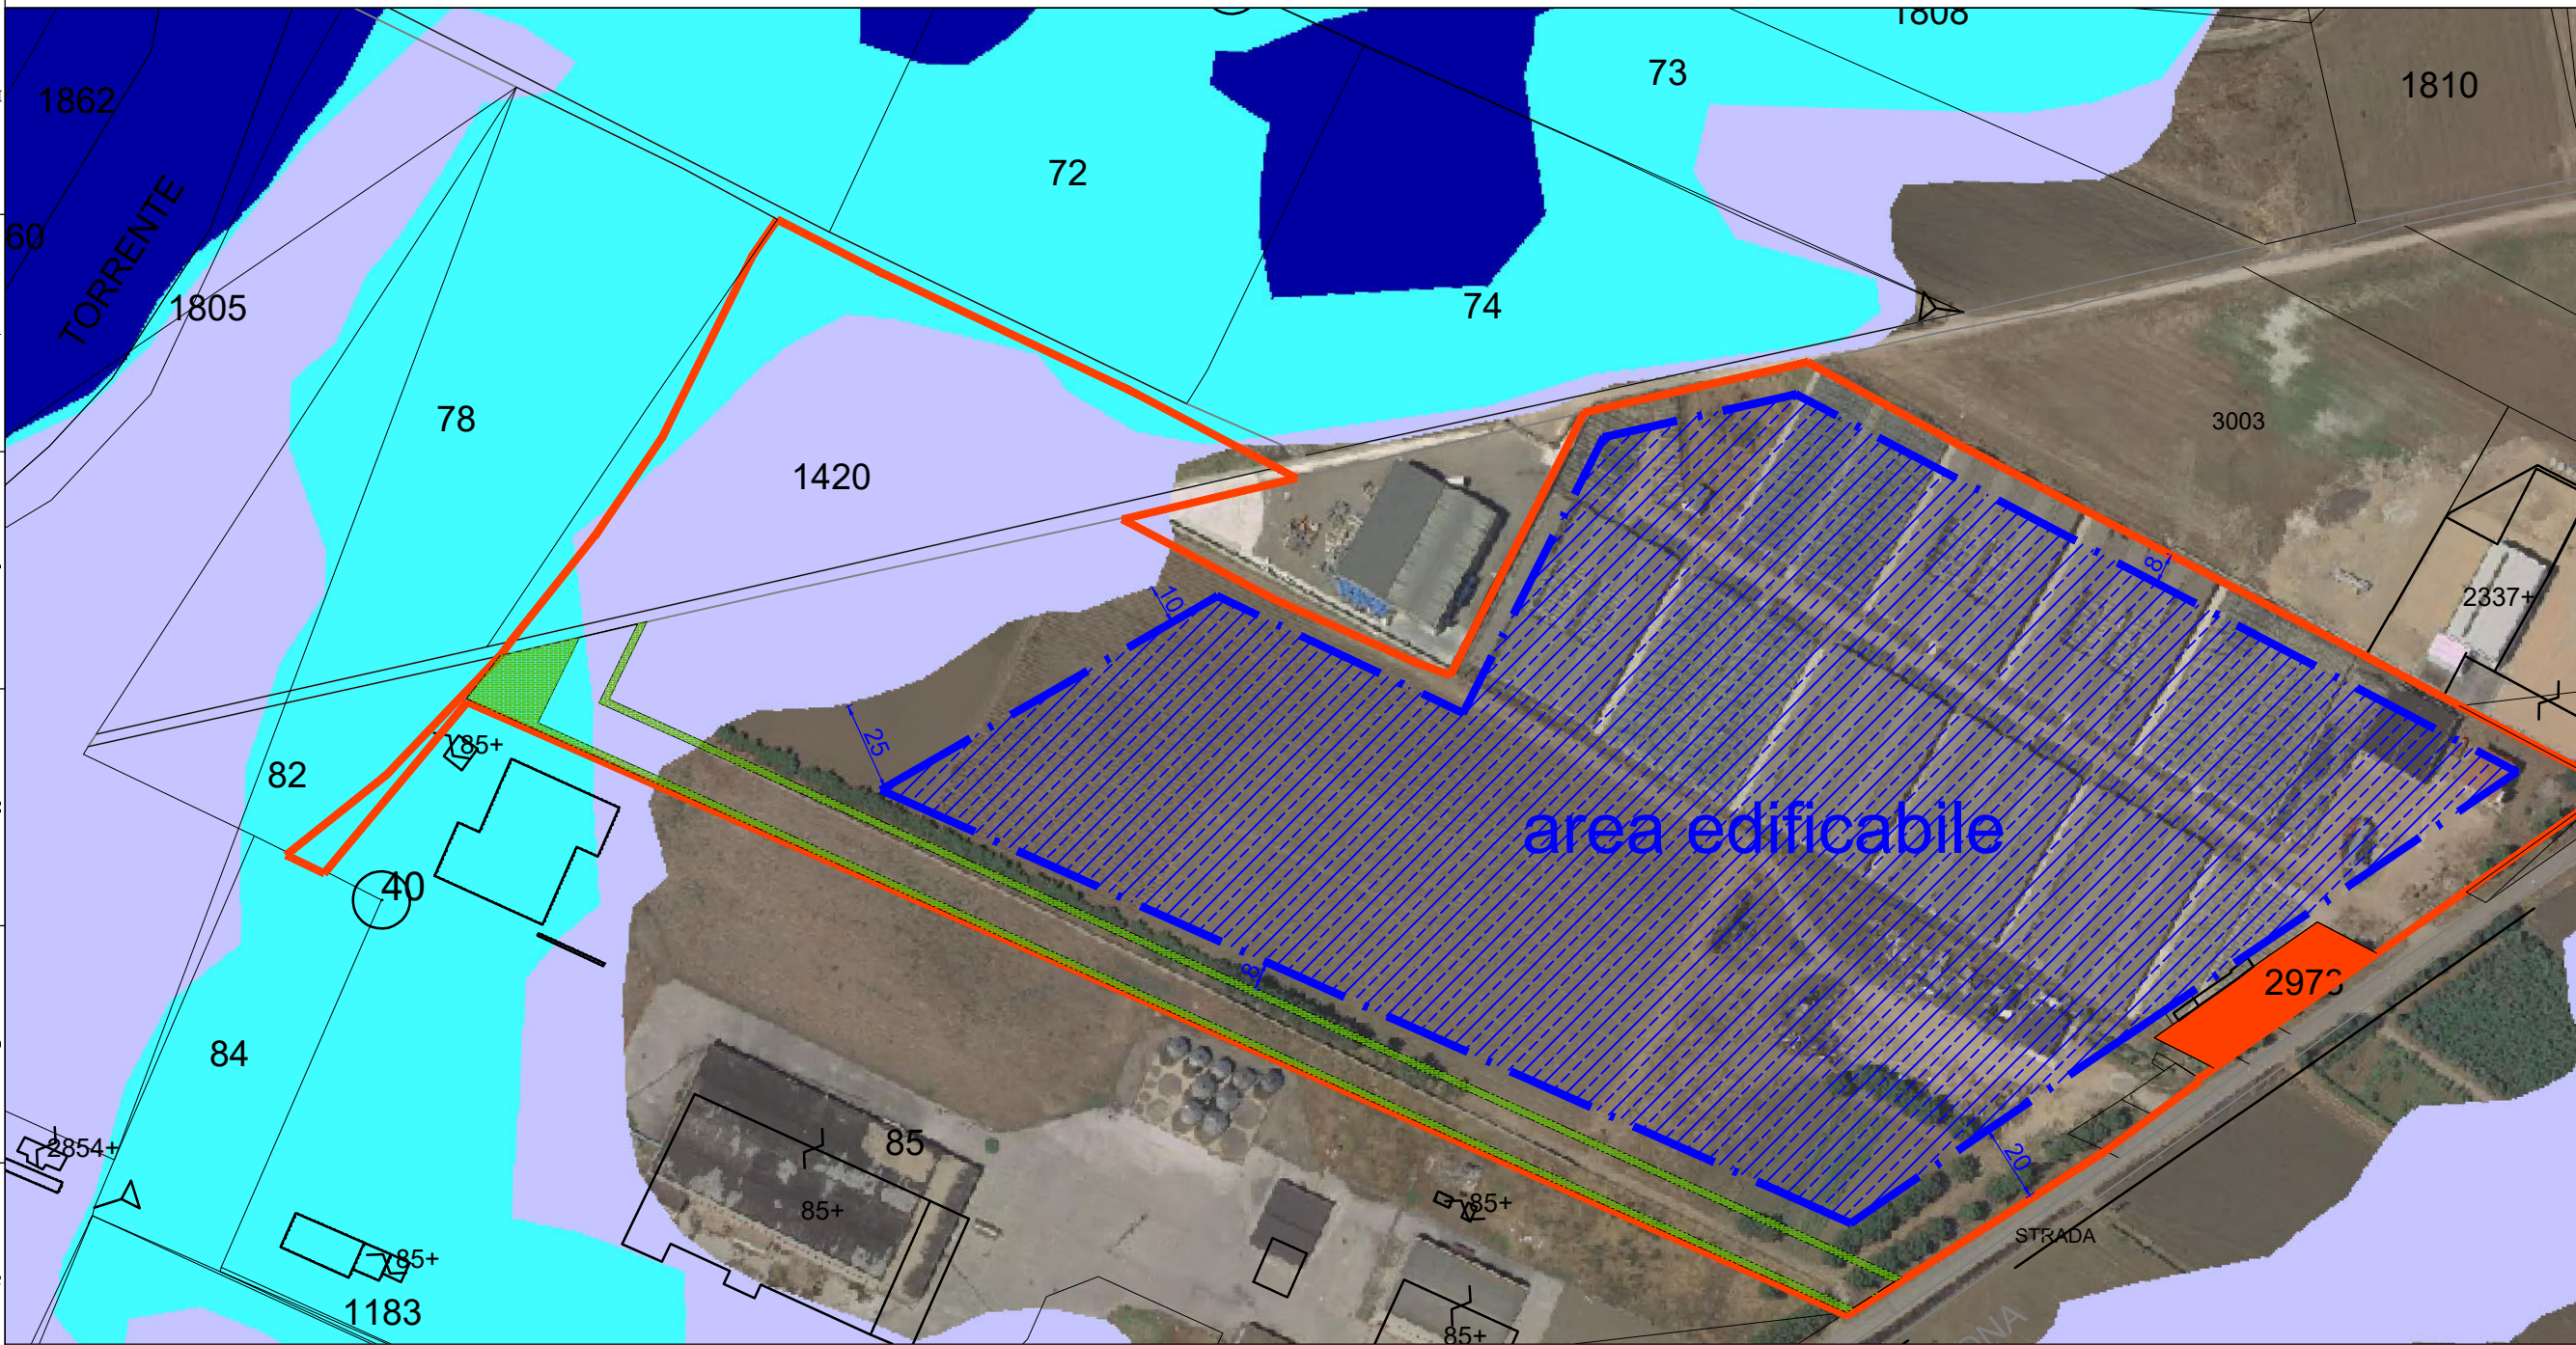

Legenda AdB

Pericolosità e Rischio

Peric. Geomorf.
 media e moderata (PG1)

elevata (PG2)

elevata (PG3)

Peric. Idraulica
 bassa (BP)

media (MP)

alta (AP)

Rischio
 R1
 R4

R2

R3